




## 丸栄跡地等再開発事業

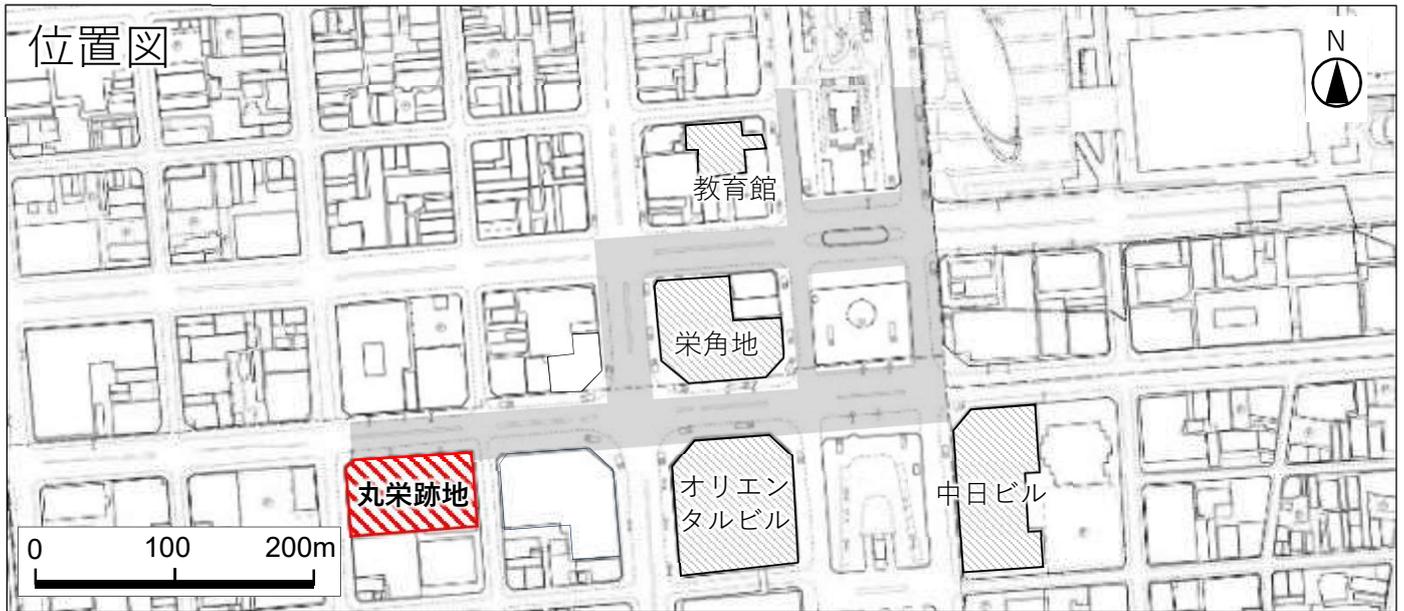

- ・丸栄跡地周辺は栄町ビルを含め興和グループが所有しており、興和は丸栄跡地と合わせた街区をまたいだ再開発の構想がある。
- ・丸栄跡地はこの再開発構想をスタートするまでの暫定的な活用として、3階建ての商業施設を建設。暫定利用は10年程度の予定。

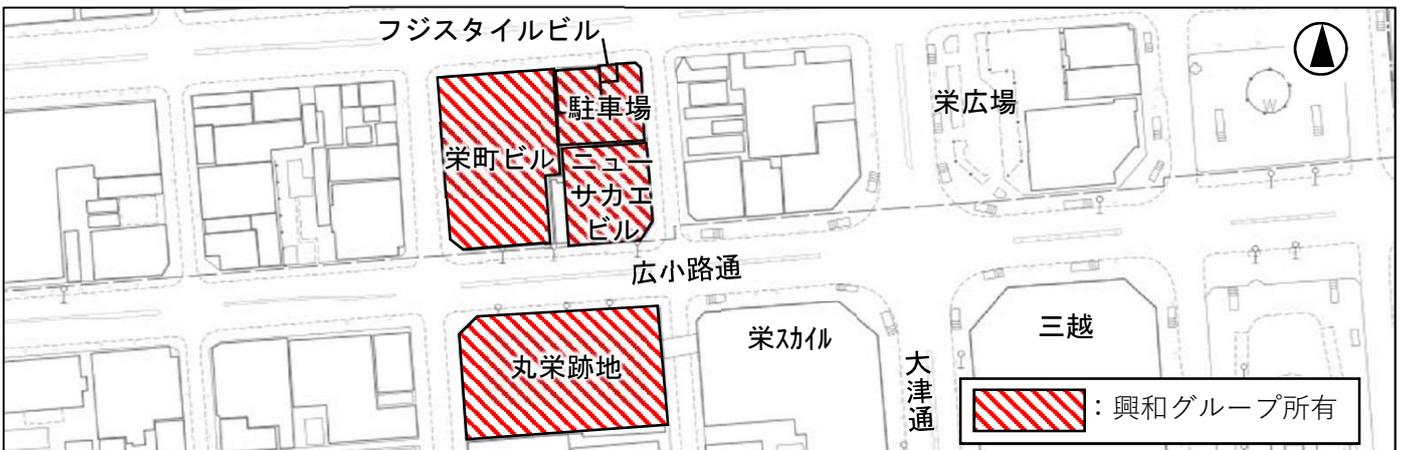

丸栄跡地暫定活用施設 平面図 (1F)

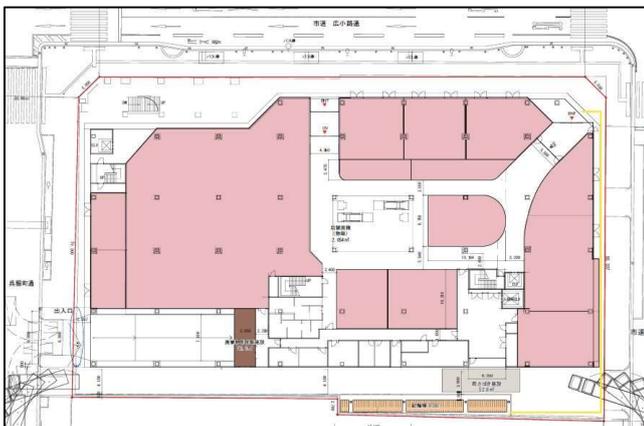

所在地	名古屋市中区栄三丁目3-1ほか
用途地域	商業地域
用途	店舗 (物販、飲食)
階数	地上3階
敷地面積	4,880 m <sup>2</sup>
延床面積	10,978 m <sup>2</sup>
事業者	大和ハウス工業(株)
スケジュール	令和2年11月 着工予定 令和3年10月 竣工予定 令和4年春 開店予定